


ARCHITEKTONICKO-STAVEBNÉ RIEŠENIE

LEGENDA MIESTNOSTÍ:		
Č.M.	Názov miestnosti	Plocha [m ²]
1.01	ZÁDVERIE	6.08
1.02	TECH. MIESTNOSŤ	2.50
1.03	WC	1.59
1.04	KUCHYŇA	8.73
1.05	JEDÁLEŇ	18.65
1.06	OBÝVACIA IZBA	33.85
1.07	IZBA-1	15.26
1.08	IZBA-2	11.76
1.09	KÚPEĽŇA	7.13
1.10	SPÁĽŇA	15.59
Úžitková plocha spolu		121.15
1.11	Terasa	19.49
Úžitková plocha terás spolu		19.49

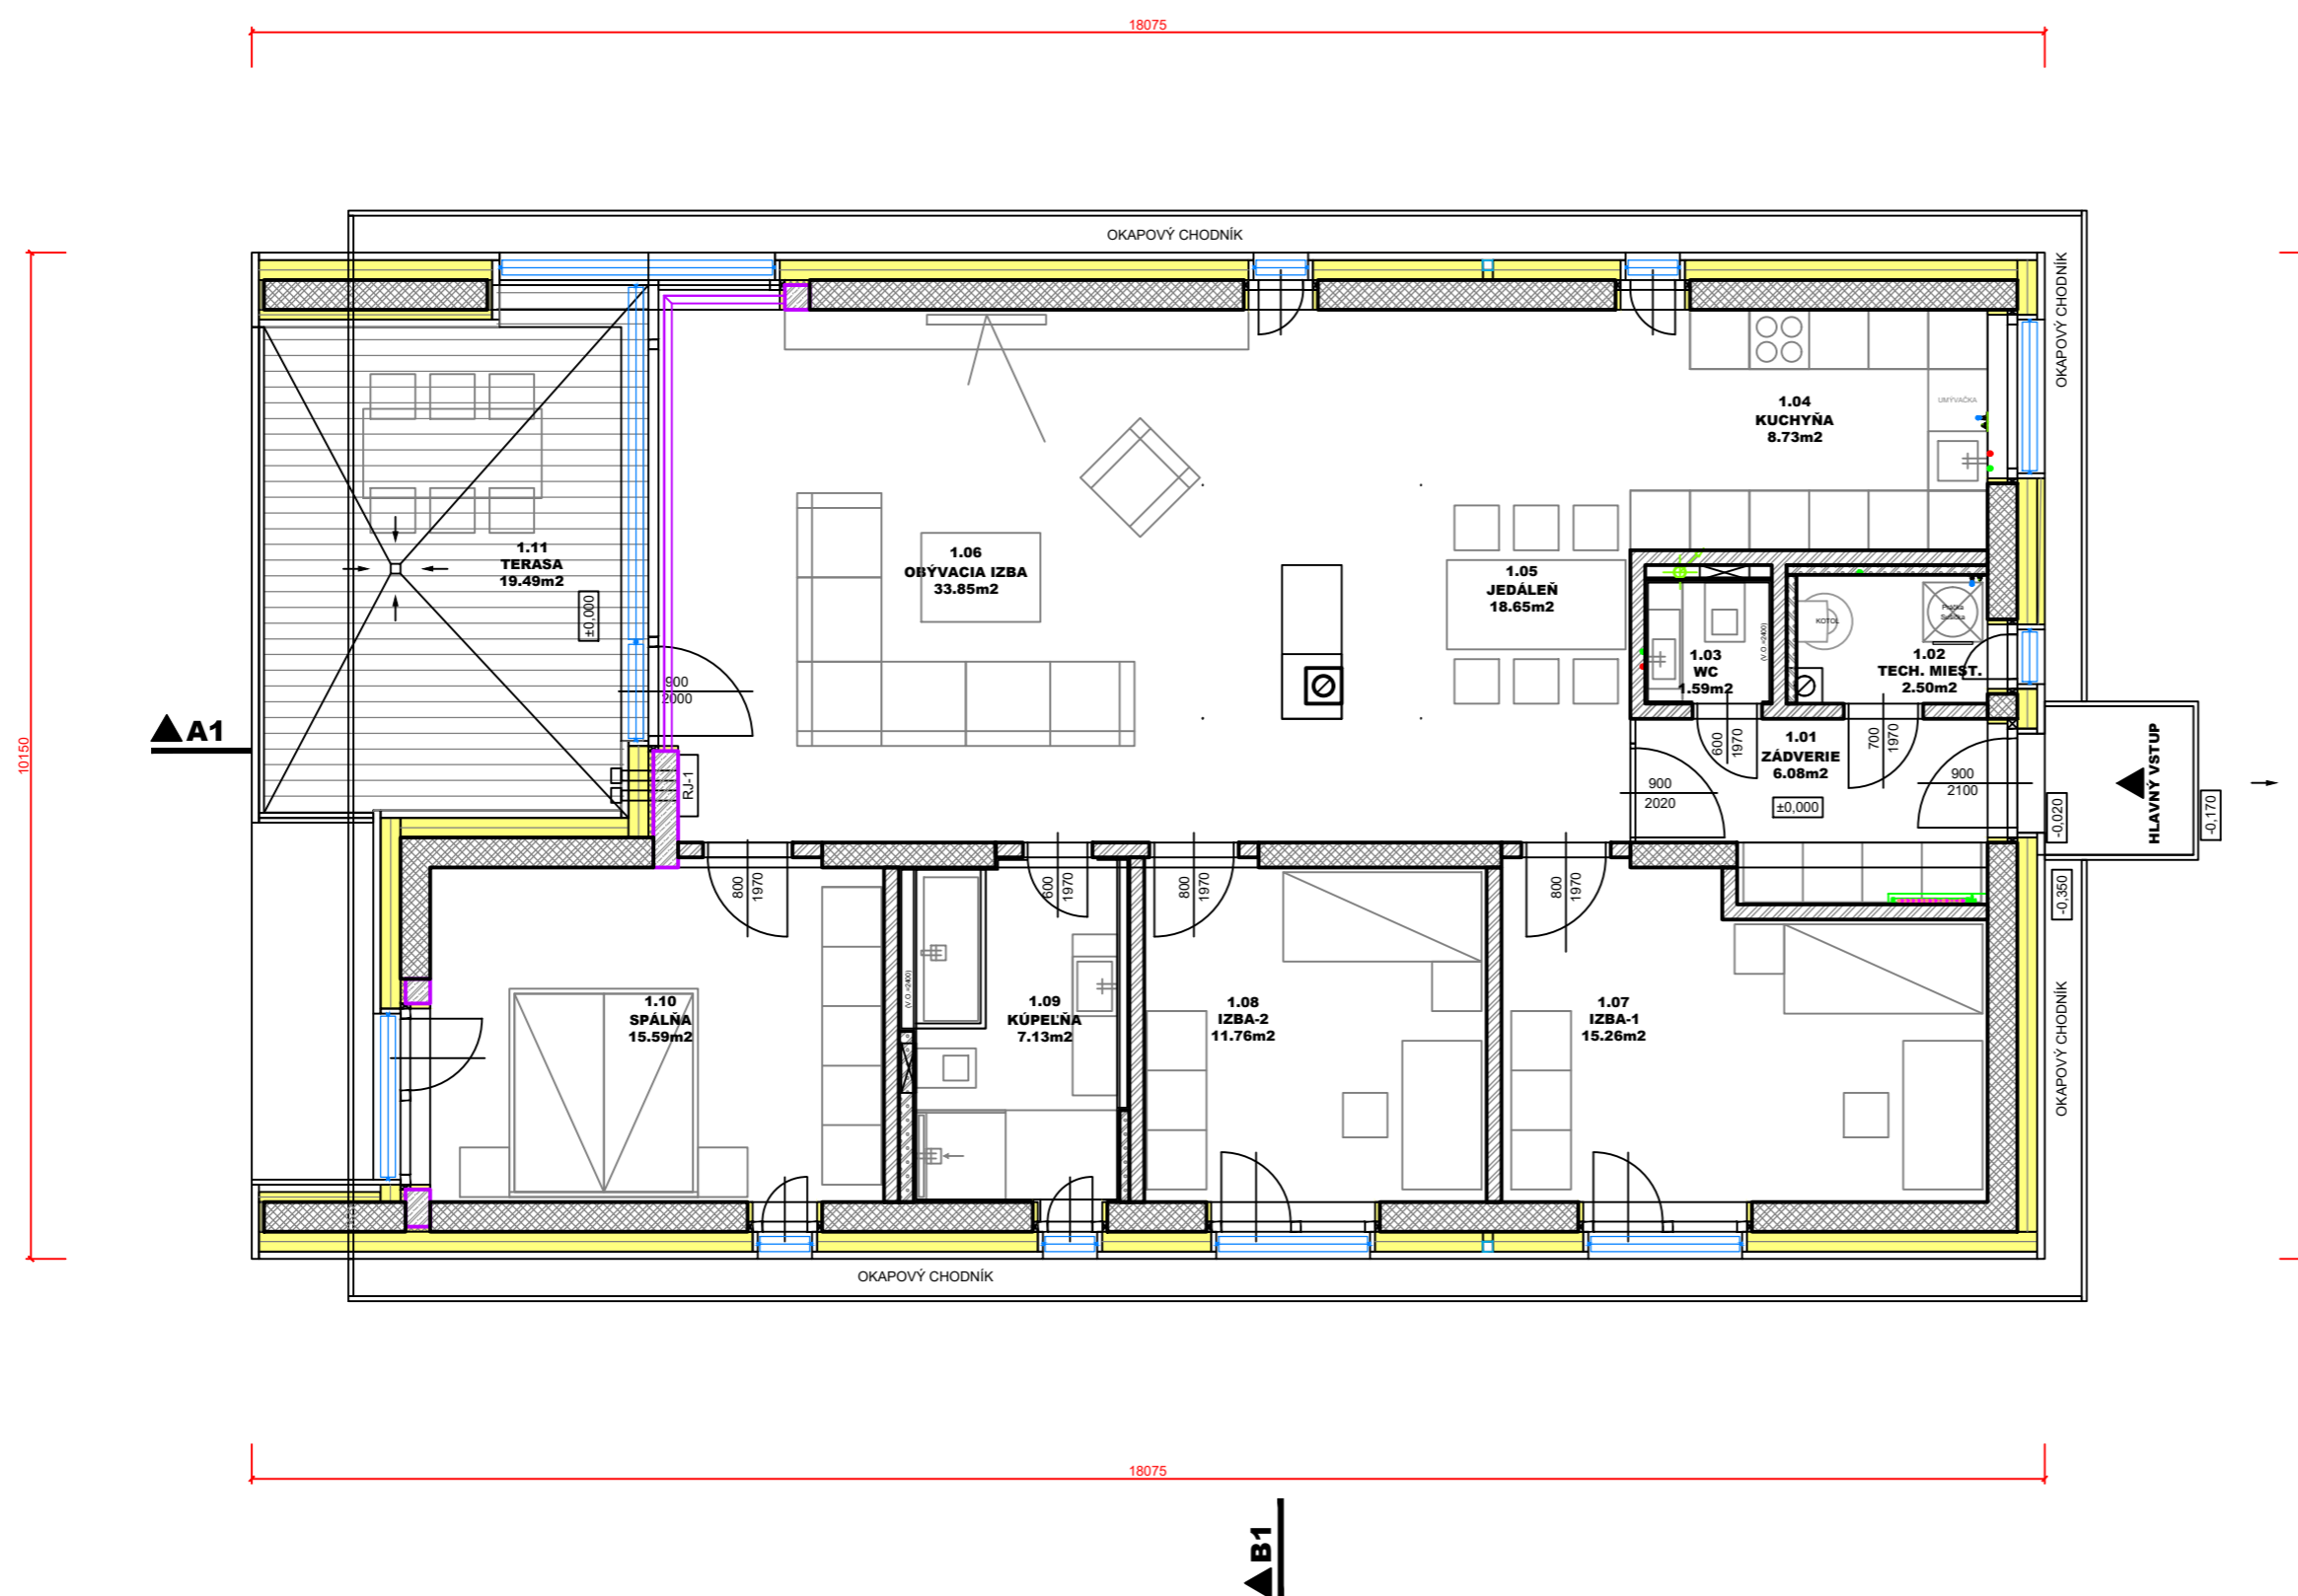

rodinný dom, typ "A"

0 1 2 3 4 5

10m

Pôdorys prízemia

beňuška ■ topinka architekti

M 1:100

dátum: 10.septembra.2018

autor: ing.arch. p. topinka