


ARCHITEKTONICKO-STAVEBNÉ RIEŠENIE

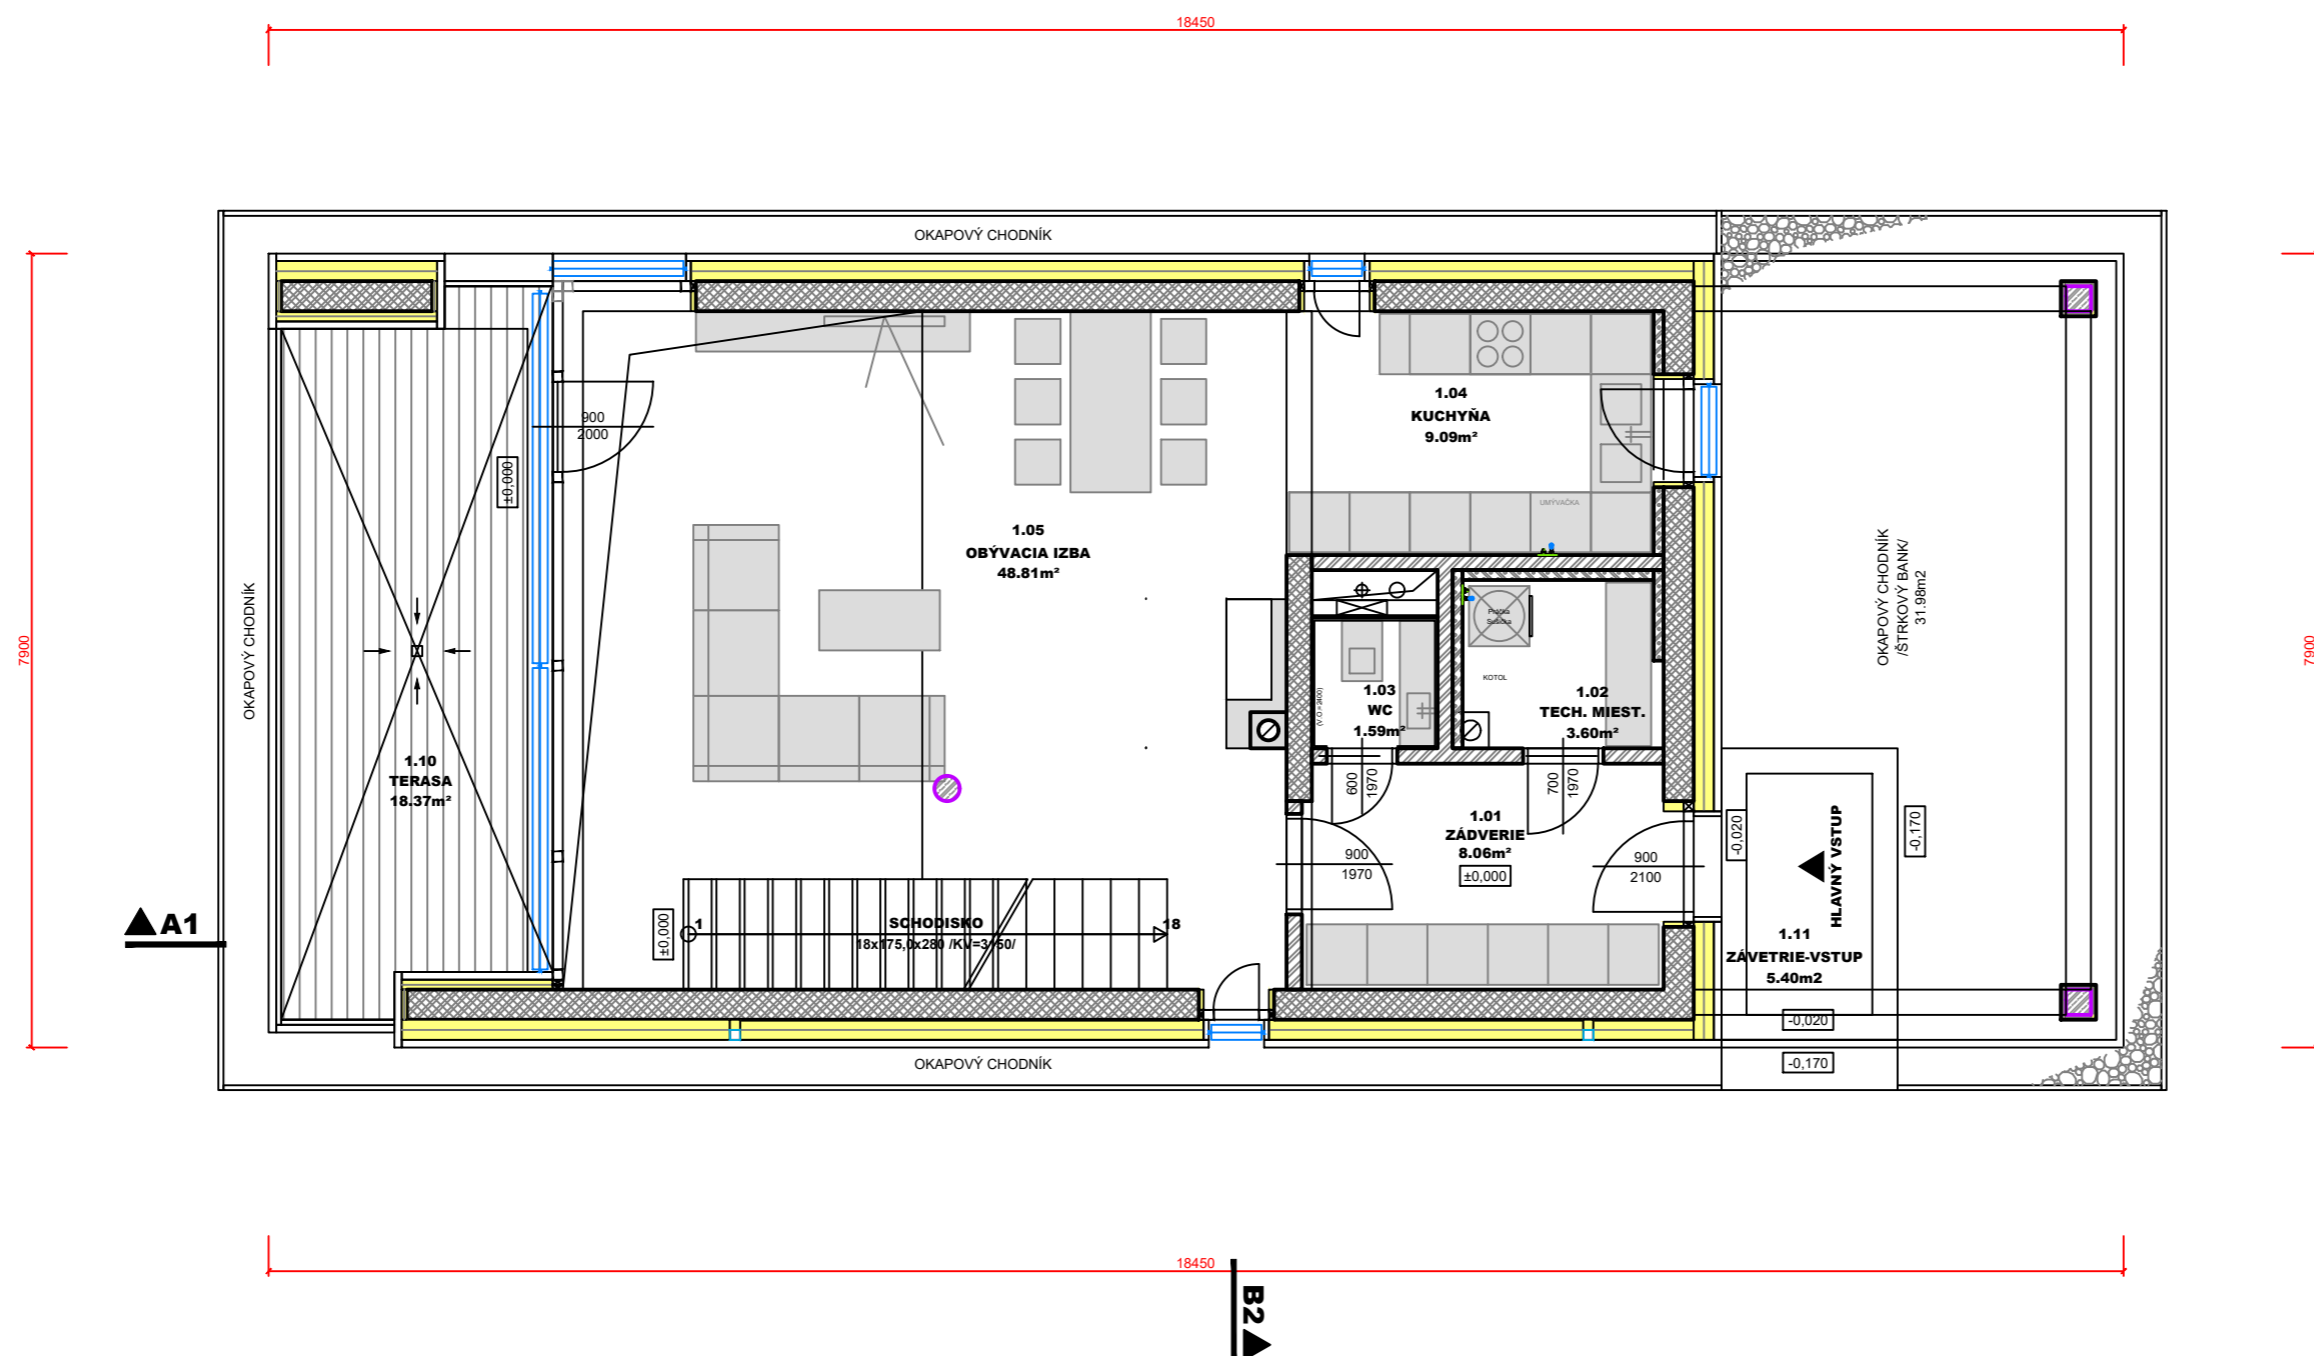

LEGENDA MIESTNOSTÍ:

Č.M.	Názov miestnosti	Plocha [m ²]
1.01	ZÁDVERIE	8.06
1.02	TECH. MIESTNOSŤ	3.60
1.03	WC	1.59
1.04	KUCHYŇA	9.09
1.05	OBYVACIA IZBA	48.81
Úžitková plocha spolu		71.16
1.10	Terasa	18.37
1.11	Závetrie - vstup	
Úžitková plocha teras spolu		18.37

rodinný dom, typ "B"

0 1 2 3 4 5

10m

Pôdorys prízemia


beňuška ■ topinka architekti

M 1:100

dátum: 7.septembra.2018

autor: ing.arch. p. topinka

ARCHITEKTONICKO-STAVEBNÉ RIEŠENIE

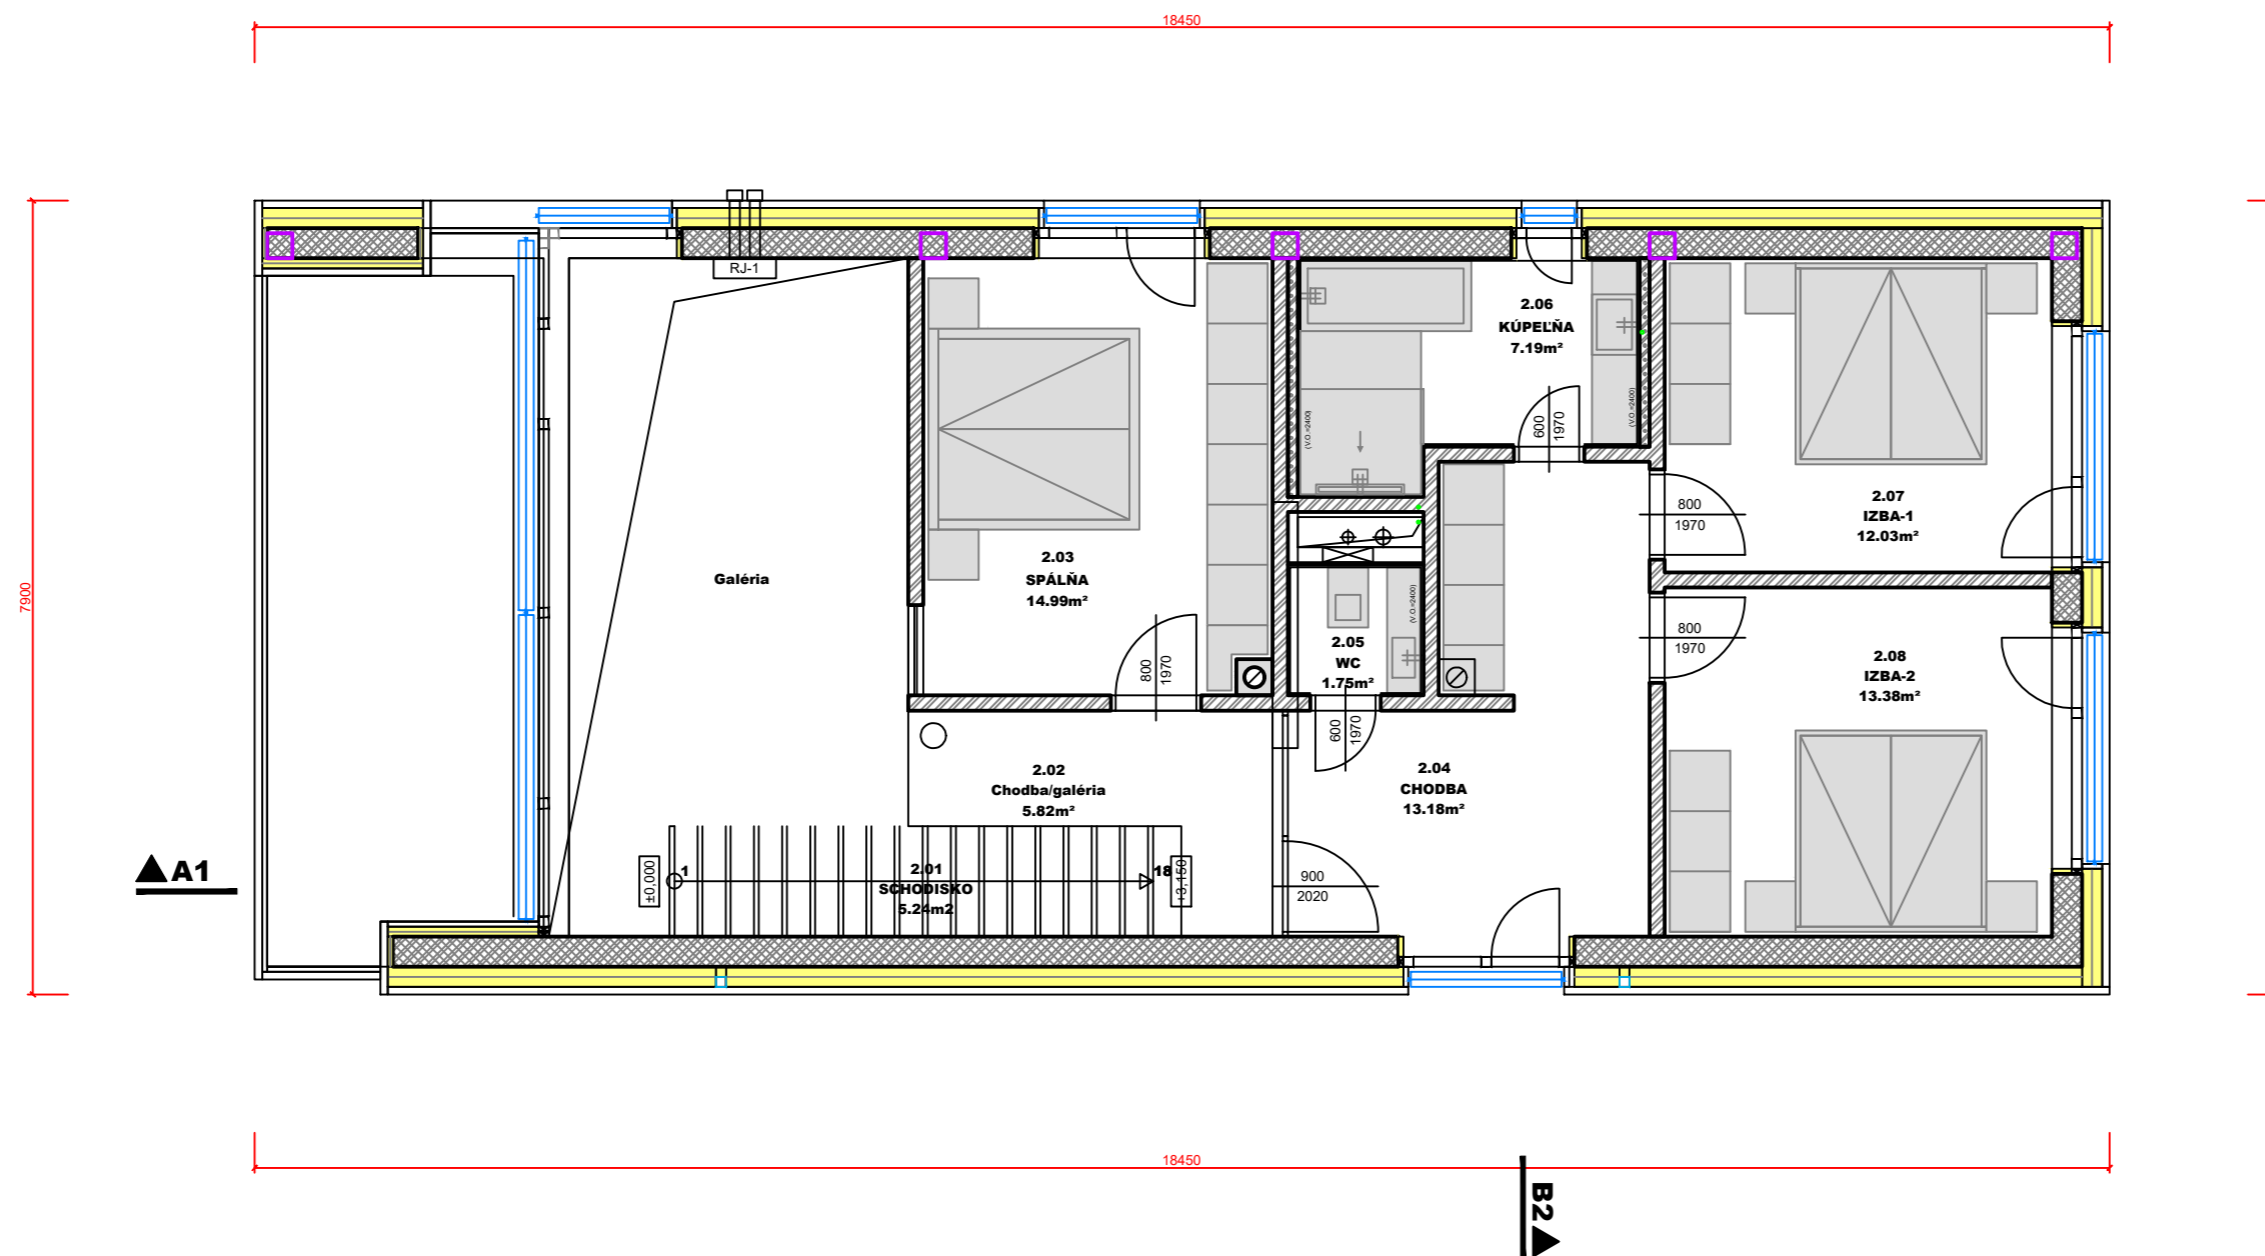

LEGENDA MIESTNOSTÍ:		
Č.M.	Názov miestnosti	Plocha [m ²]
2.01	SCHODISKO	5.24
2.02	CHODBA / GALÉRIA	5.82
2.03	SPÁLŇA	14.99
2.04	CHODBA	13.18
2.05	WC	1.75
2.06	KÚPEĽŇA	7.19
2.07	IZBA-1	12.03
2.08	IZBA-2	13.38
Úžitková plocha spolu		73.58

rodinný dom, typ "B"

0 1 2 3 4 5
M 1:100

10m

Pôdorys poschodia

dátum: 10.septembra.2018

beňuška ■ topinka architekti

autor: ing.arch. p. topinka