


ARCHITEKTONICKO-STAVEBNÉ RIEŠENIE

LEGENDA MIESTNOSTÍ:		
Č.M.	Názov miestnosti	Plocha [m ²]
1.01	ZÁDVERIE	5.89
1.02	TECH. MIESTNOSŤ	2.50
1.03	WC	1.59
1.04	KUCHYŇA	8.73
1.05	OBÝVACIA IZBA	38.07
1.06	IZBA-1	15.18
1.07	KÚPEĽŇA	7.04
1.08	SPÁLŇA	16.59
Úžitková plocha spolu		95.59
1.10	Terasa	16.37
Úžitková plocha terás spolu		16.37

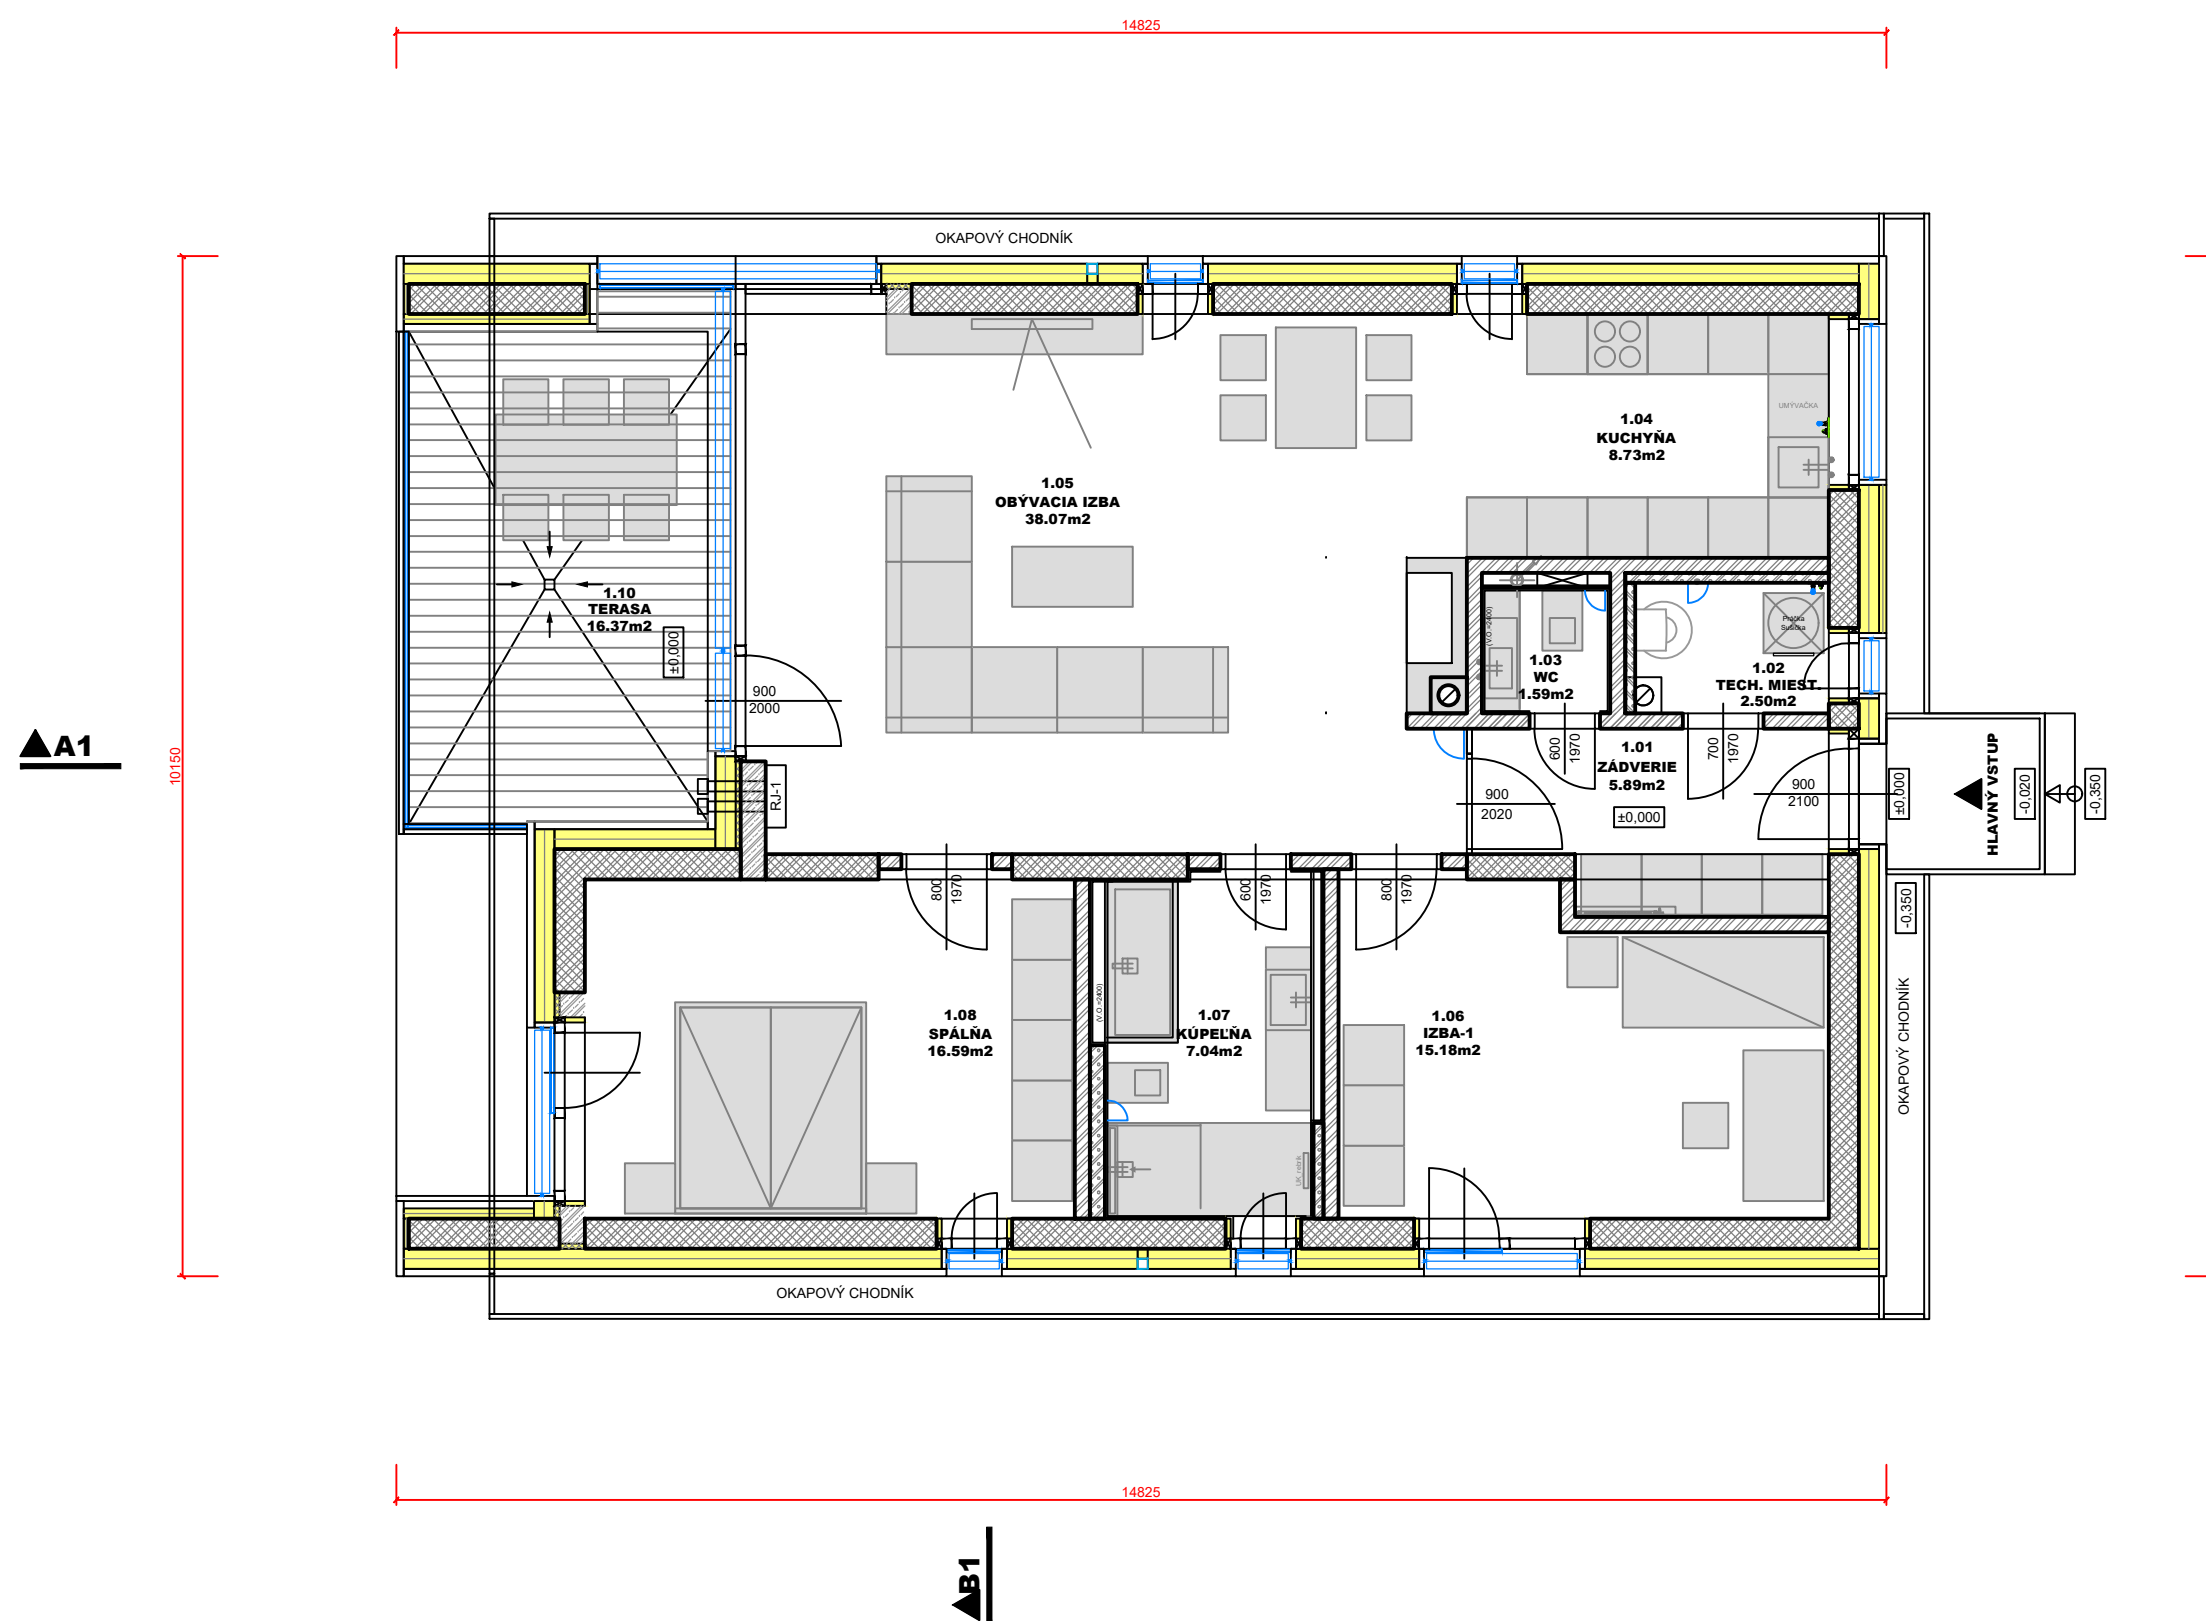

rodinný dom, typ "A1"

0 1 2 3 4 5

10m

Pôdorys prízemnia

beňuška ■ topinka architekti

M 1:100

dátum: 10.septembra 2018

autor: ing.arch. p. topinka